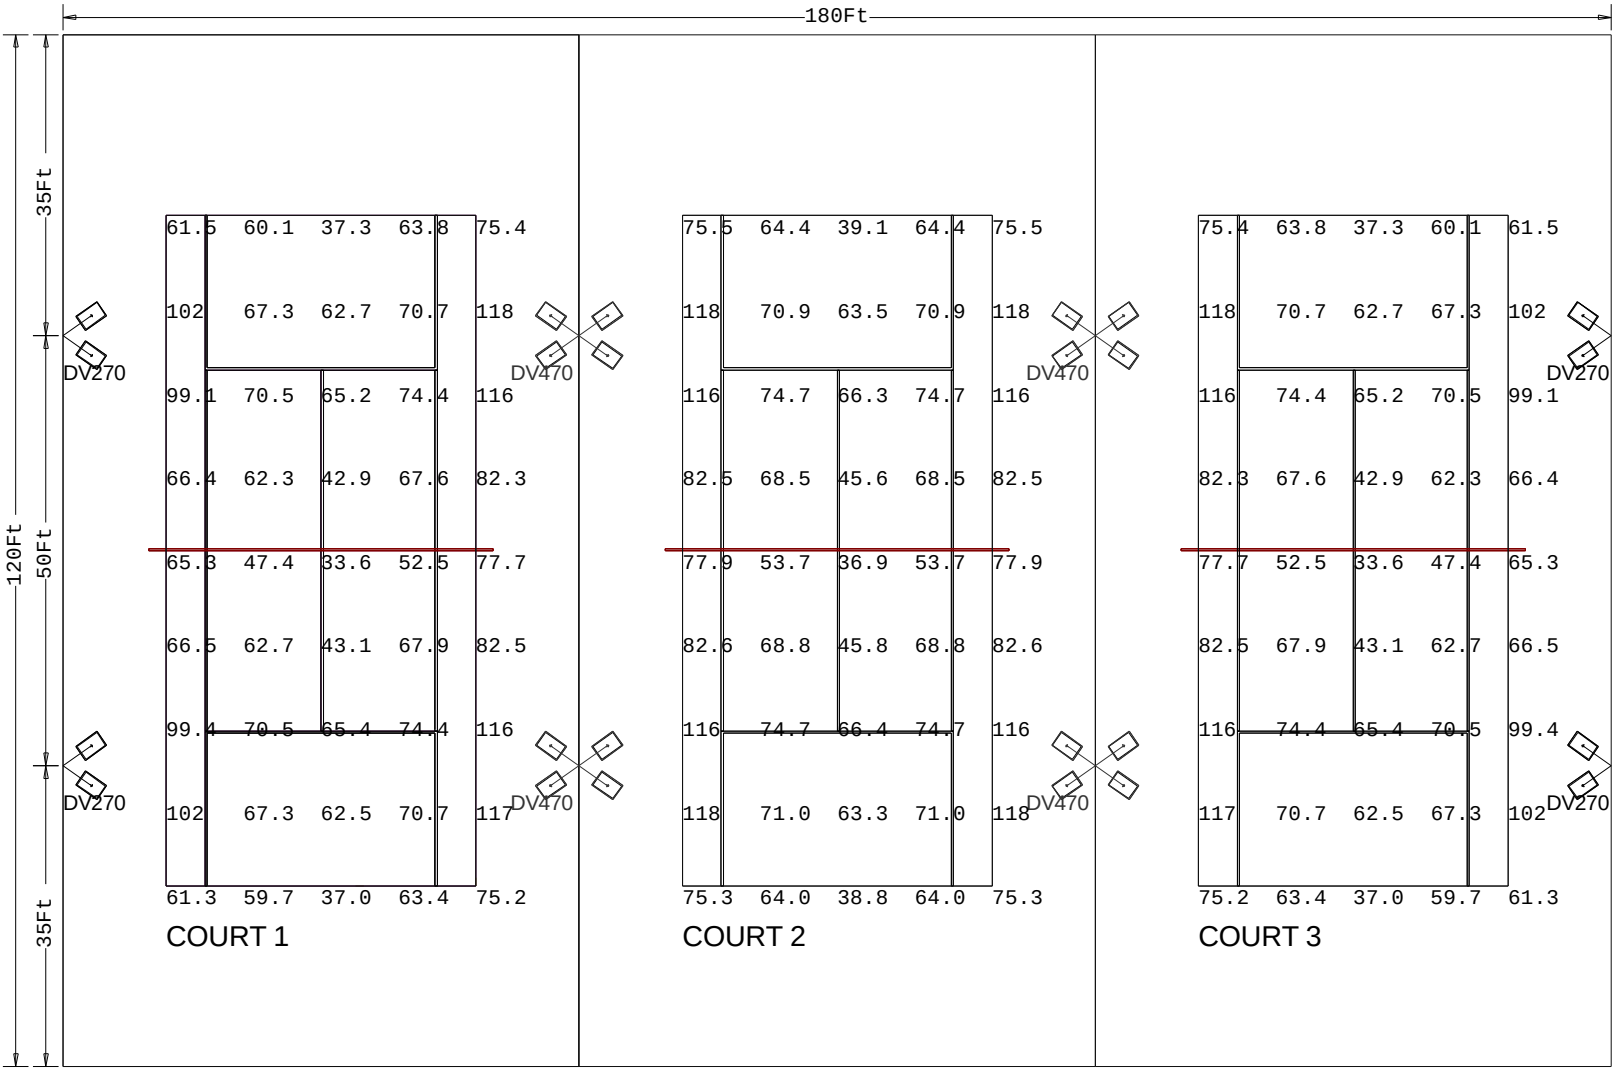

Luminaire Schedule						
Symbol	Qty	Label	Arrangement	Lumens	LLF	Description
	4	DV270	DV270	107800	1.000	DCLB3GP1 - 1000W MH CENTER COURT SERIES FIXT
	4	DV470	DV470	107800	1.000	DCLB3GP1 - 1000W MH CENTER COURT SERIES FIXT

Calculation Summary						
Label	Units	Avg	Max	Min	Avg/Min	Max/Min
COURT 1	Fc	71.24	118	33.6	2.12	3.50
COURT 2	Fc	75.77	118	36.9	2.05	3.19
COURT 3	Fc	71.24	118	33.6	2.12	3.50

Notes:
1. Calculation 3' AFG.
triple120x120 8p 24-1000f 22afg

Luminaire Location Summary			
Label	LumNo	Z	Tilt
DV270	82	22	0
DV470	83	22	0
DV270	74	22	0
DV470	72	22	0
DV270	87	22	0
DV270	88	22	0
DV470	86	22	0
DV470	84	22	0